


doorsnede D-D

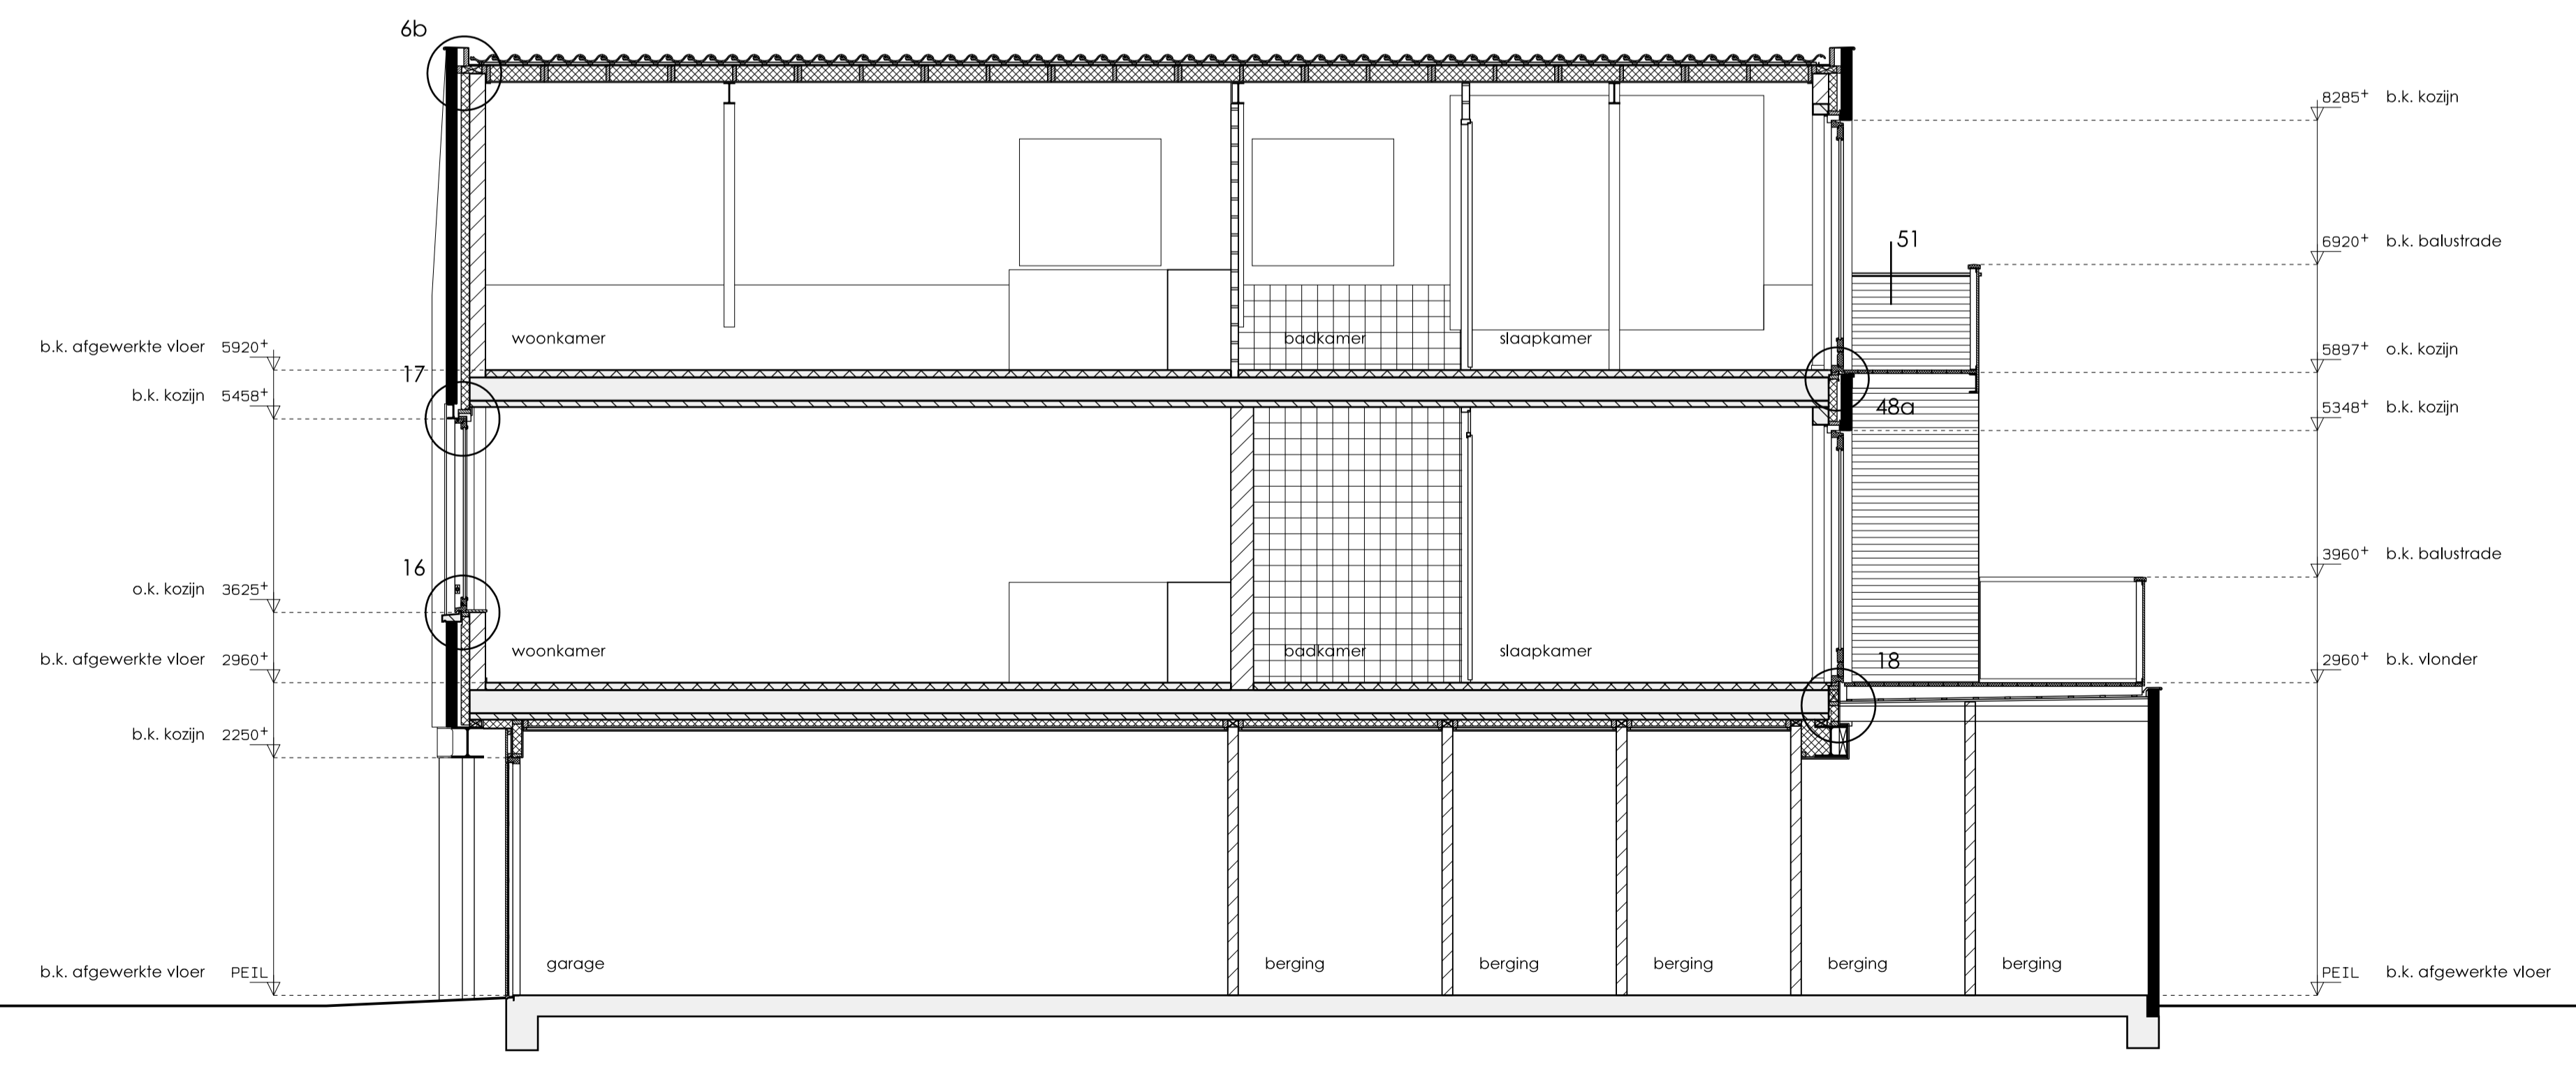

doorsnede E-E

- renvooi:
- baksteen
  - isolatie
  - kalkzandsteen
  - lichte scheidingswand
  - cementdekvloer
  - breedplaatvloer
  - kanaalplaatvloer (dwarsdoorsnede)
  - kanaalplaatvloer (langsdoorsnede)

**DE VELDE**  
ARCHITECTEN

Marktgang 6  
Postbus 498  
8260 AL Kampen  
T 038 332 62 86  
F 038 331 75 26  
E info@develde.nl  
I www.develde.nl

De Velde  
Architecten, B.V.  
Lid BNA

**Aannemersbedrijf** Opdrachtgever  
**Lans**  
De Zande 8  
8278 AJ Kamperveen  
038 - 363 62 45 T

**038H** Projectnummer  
Appartementen Muntplein, project  
Kampen  
uitvoering fase  
Henk de Velde architect  
Jan Polinder projectleider

**U.08** Tekeningnummer  
doorsnede D-D, E-E onderwerp

1:50 schaal  
21.04.2009 datum

21.04.2009 Laatste wijziging