



Schema stalen Trap

Ingenieursburo Van de Lune en Rienksma b.v.
 Tel: 0515 - 41 45 00 Fax: 0515 - 42 56 76

GETEKEND : Gde J WERKNR: 05197
 DATUM : 7-2-2006
 GEWIJZIGD : BLADNR: VK 2

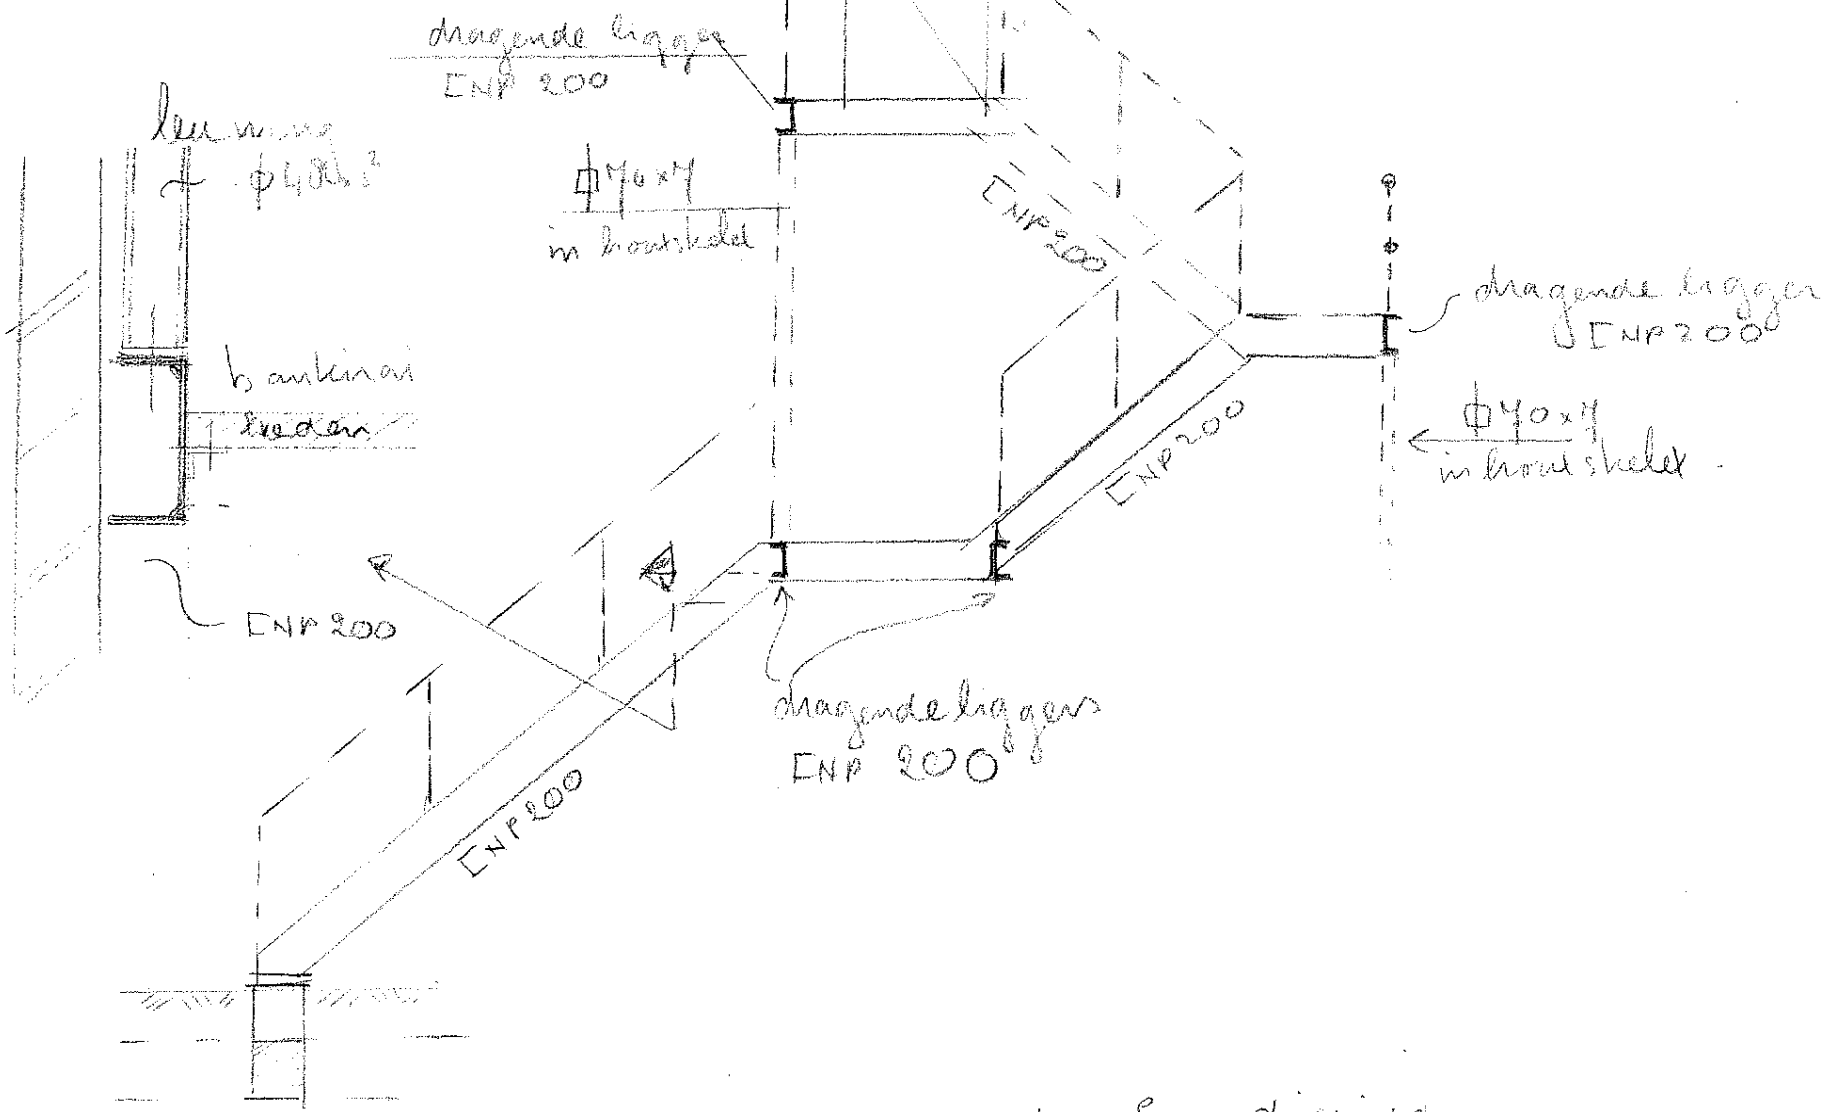

platte grond 2^e verdieping + tussenbalkes

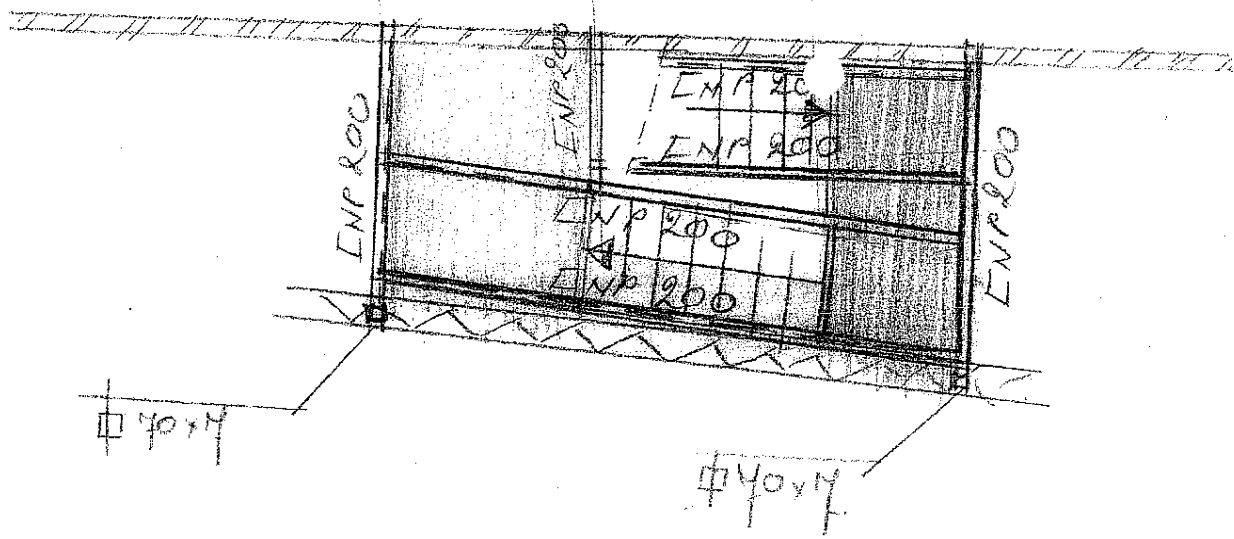

platte grond 1^e verdieping

