


linker zijgevel gebouw 1

linker zijgevel gebouw 2

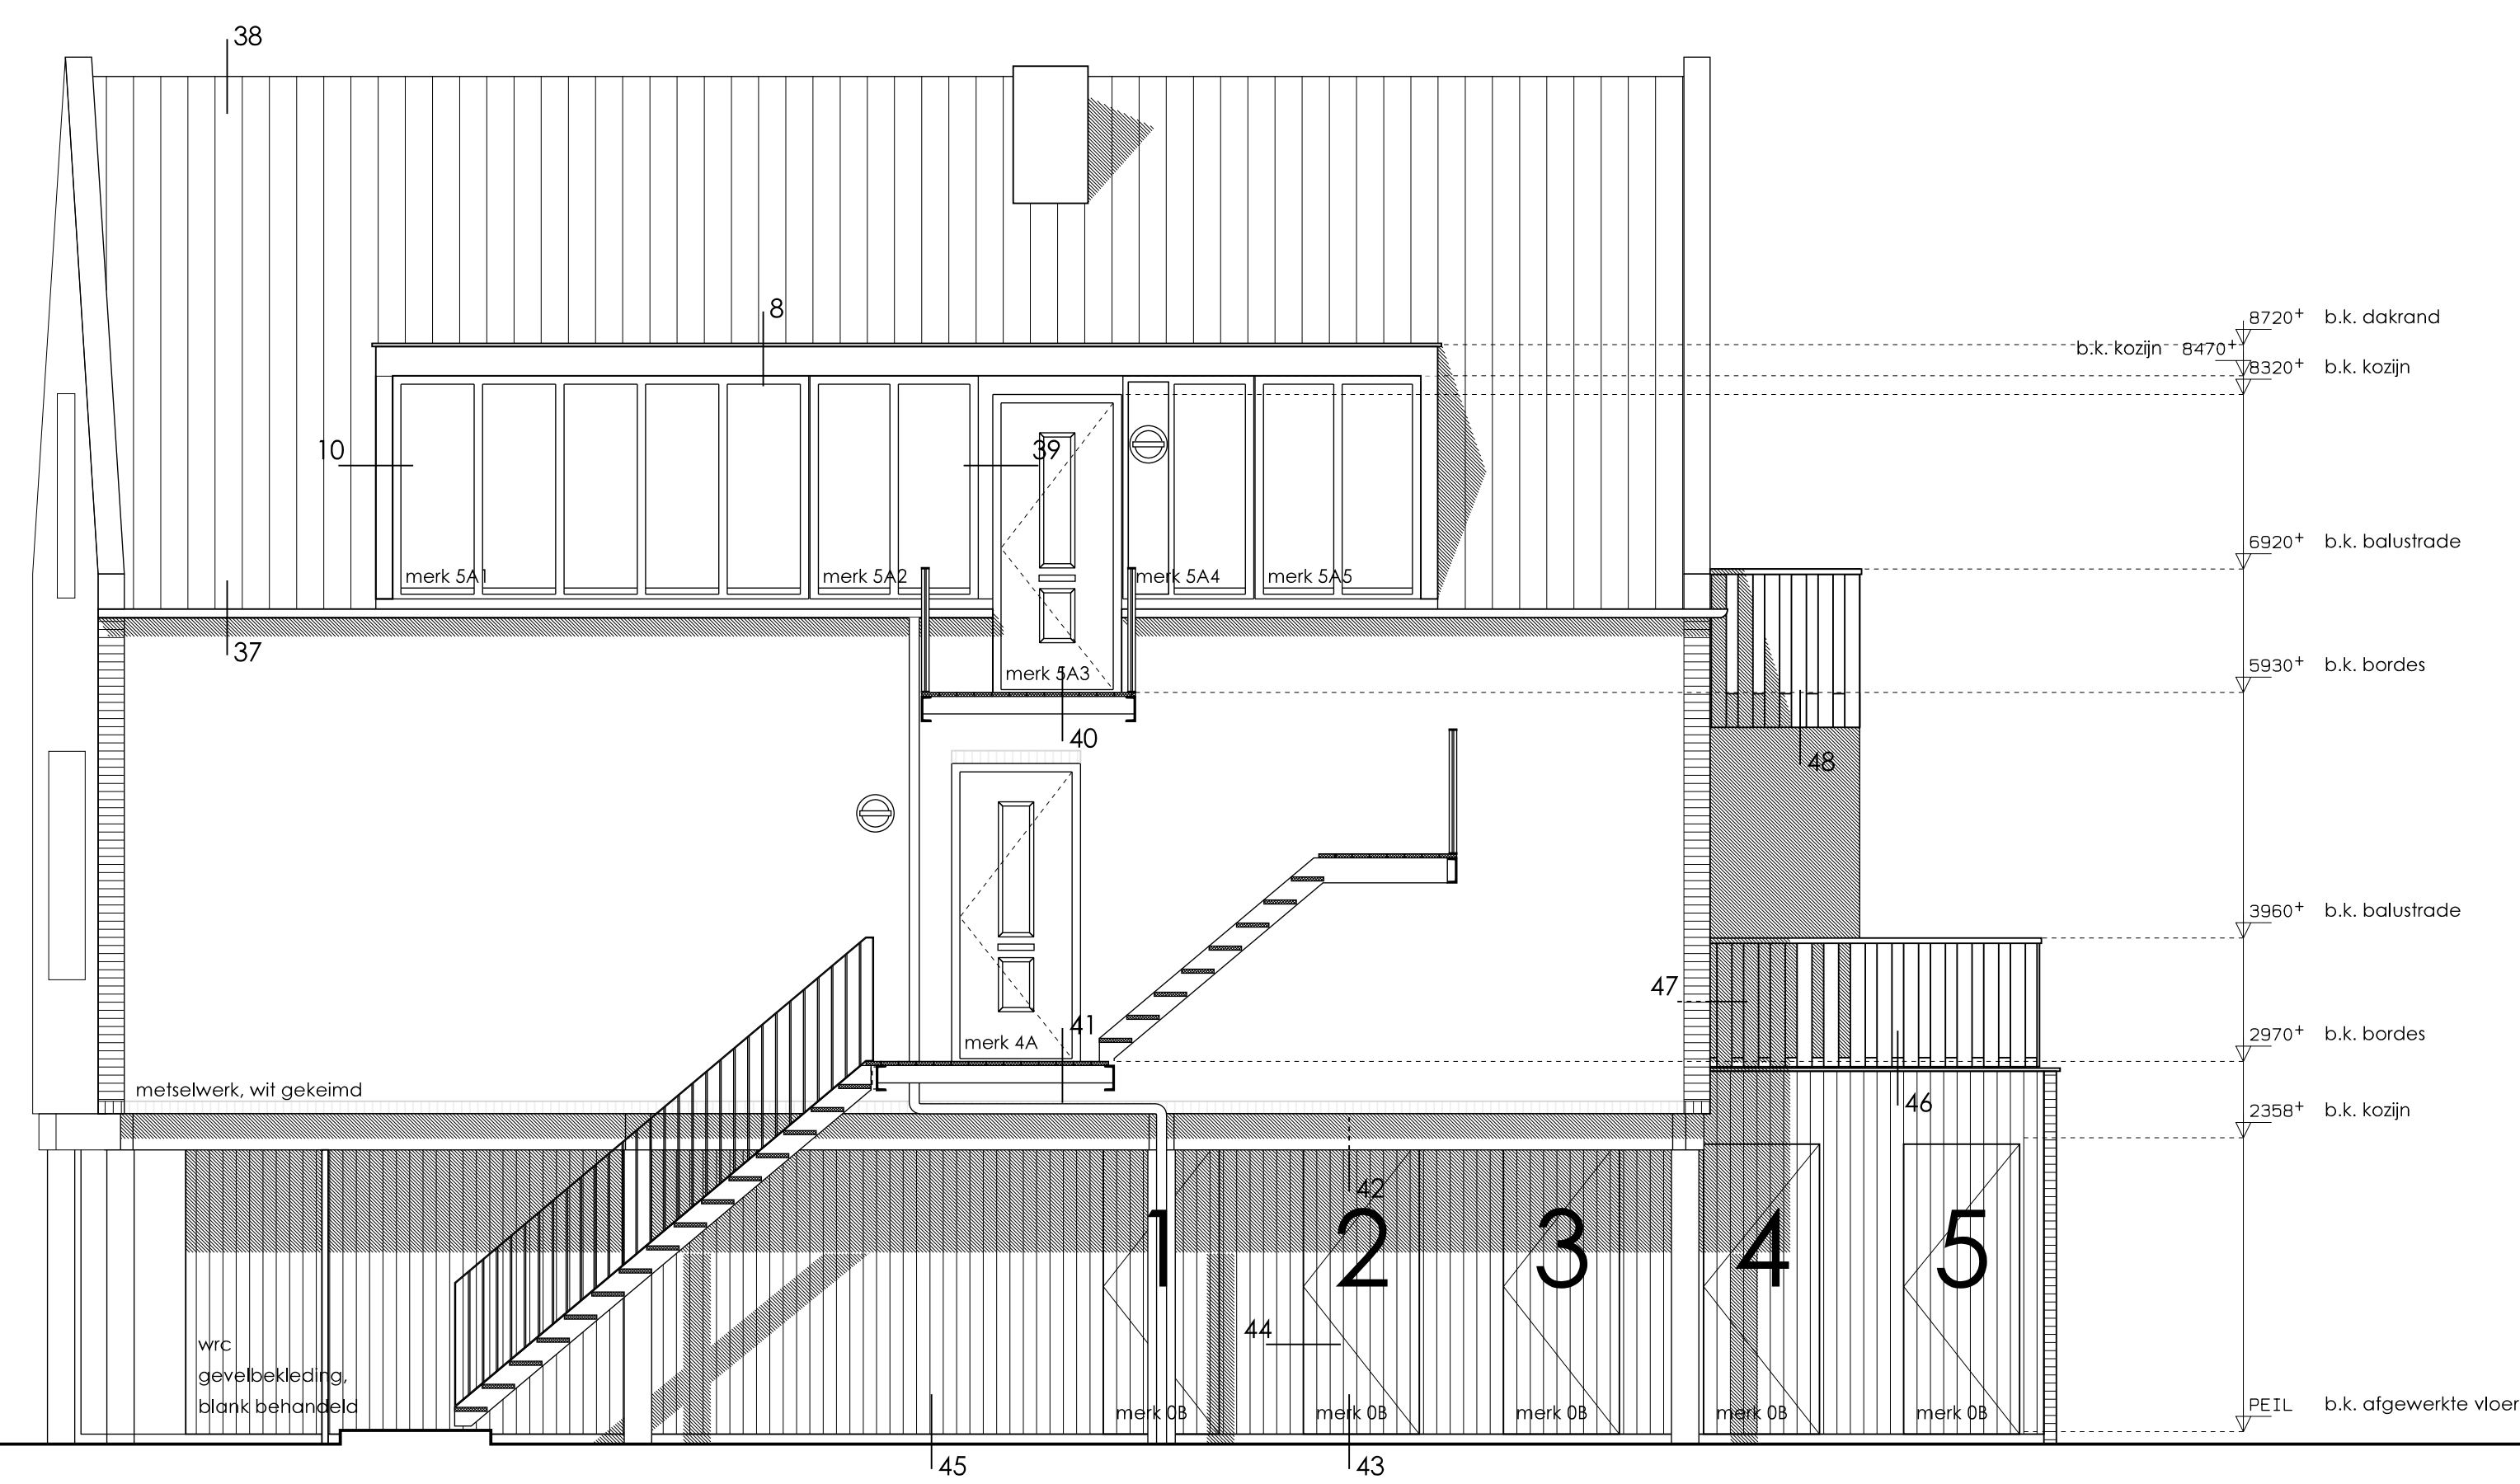

rechter zijgevel gebouw 2

**DE VELDE
ARCHITECTEN**

Marktgang 6
Postbus 498
8260 AL Kampen
T 038 332 62 86
F 038 331 75 24
E info@develde.nl
I www.develde.nl

De Velde
Architecten B.V.
Ist BNA

Aannemersbedrijf Opdrachtgever
Lans
De Zande 8
8278 AJ Kampen
038 - 363 62 45 T

038H Projectnummer
Appartementen Muntplein, project
Kampen
uitvoering fase
Henk de Velde architect
Jan Polander projectleider

U.06 Tekeningnummer
gevels onderwerp

1:50 schaal
21.04.2009 datum

21.04.2009 laatste wijziging