



doorsnede A-A

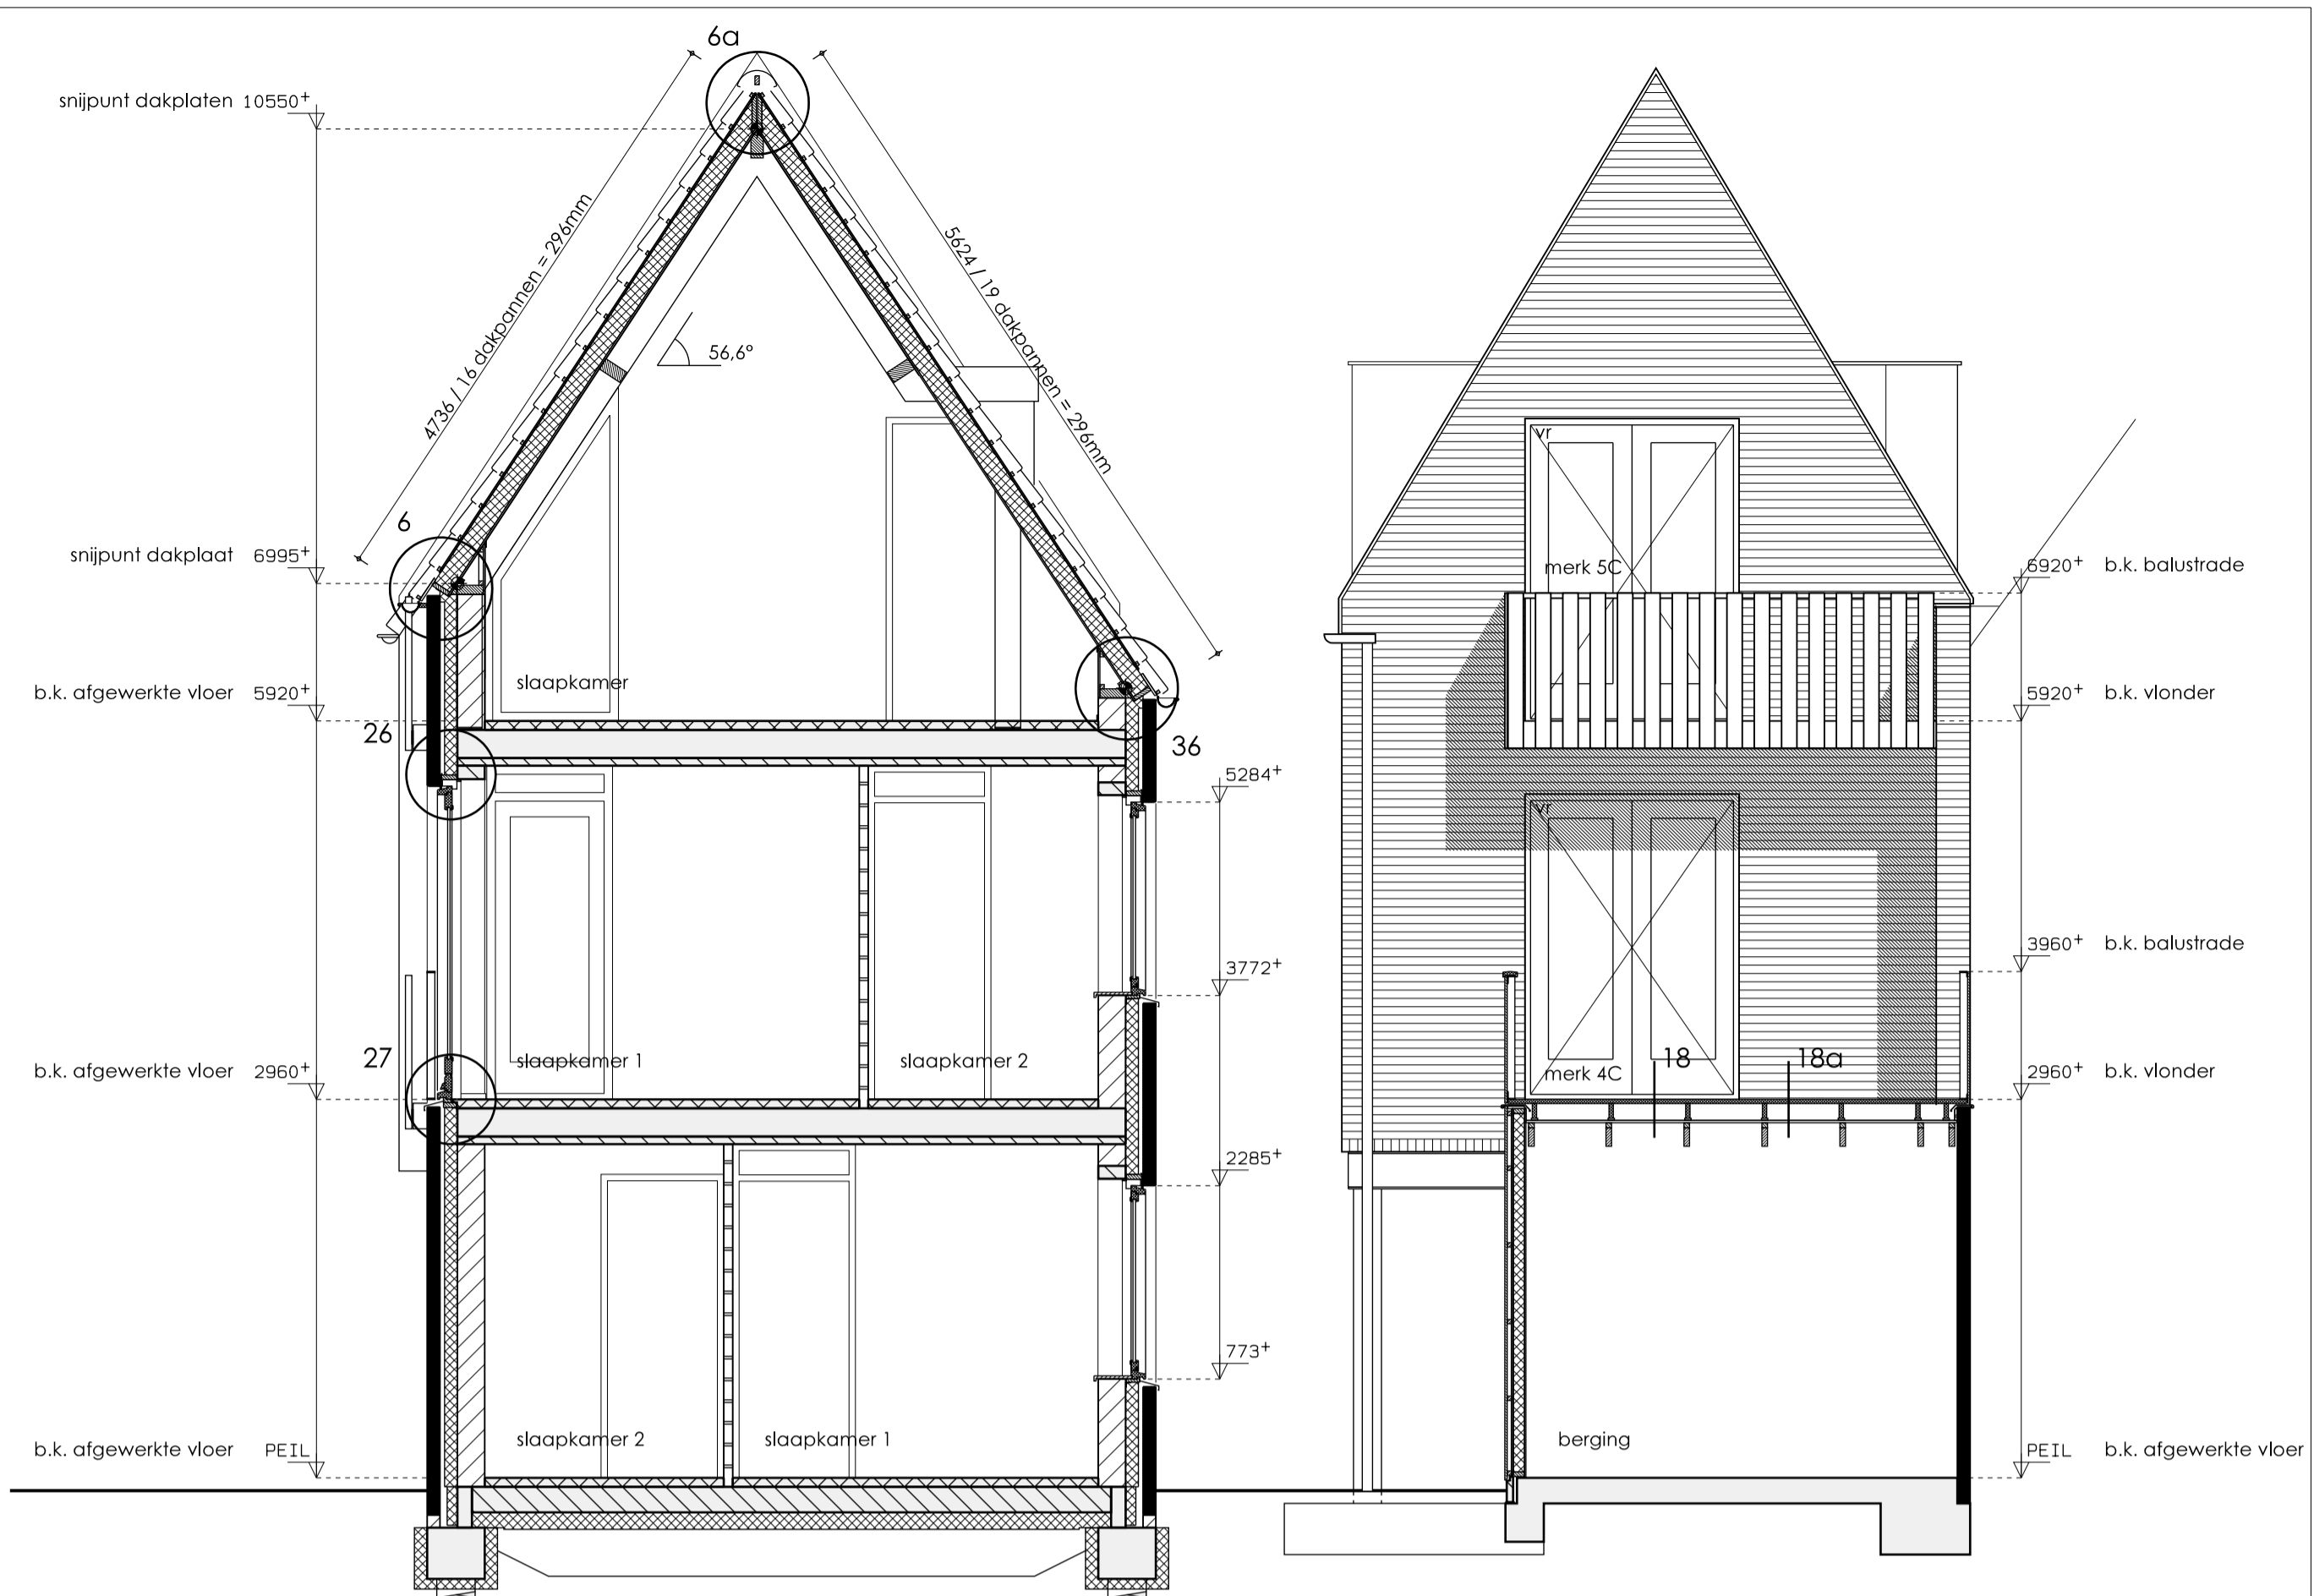

doorsnede B-B

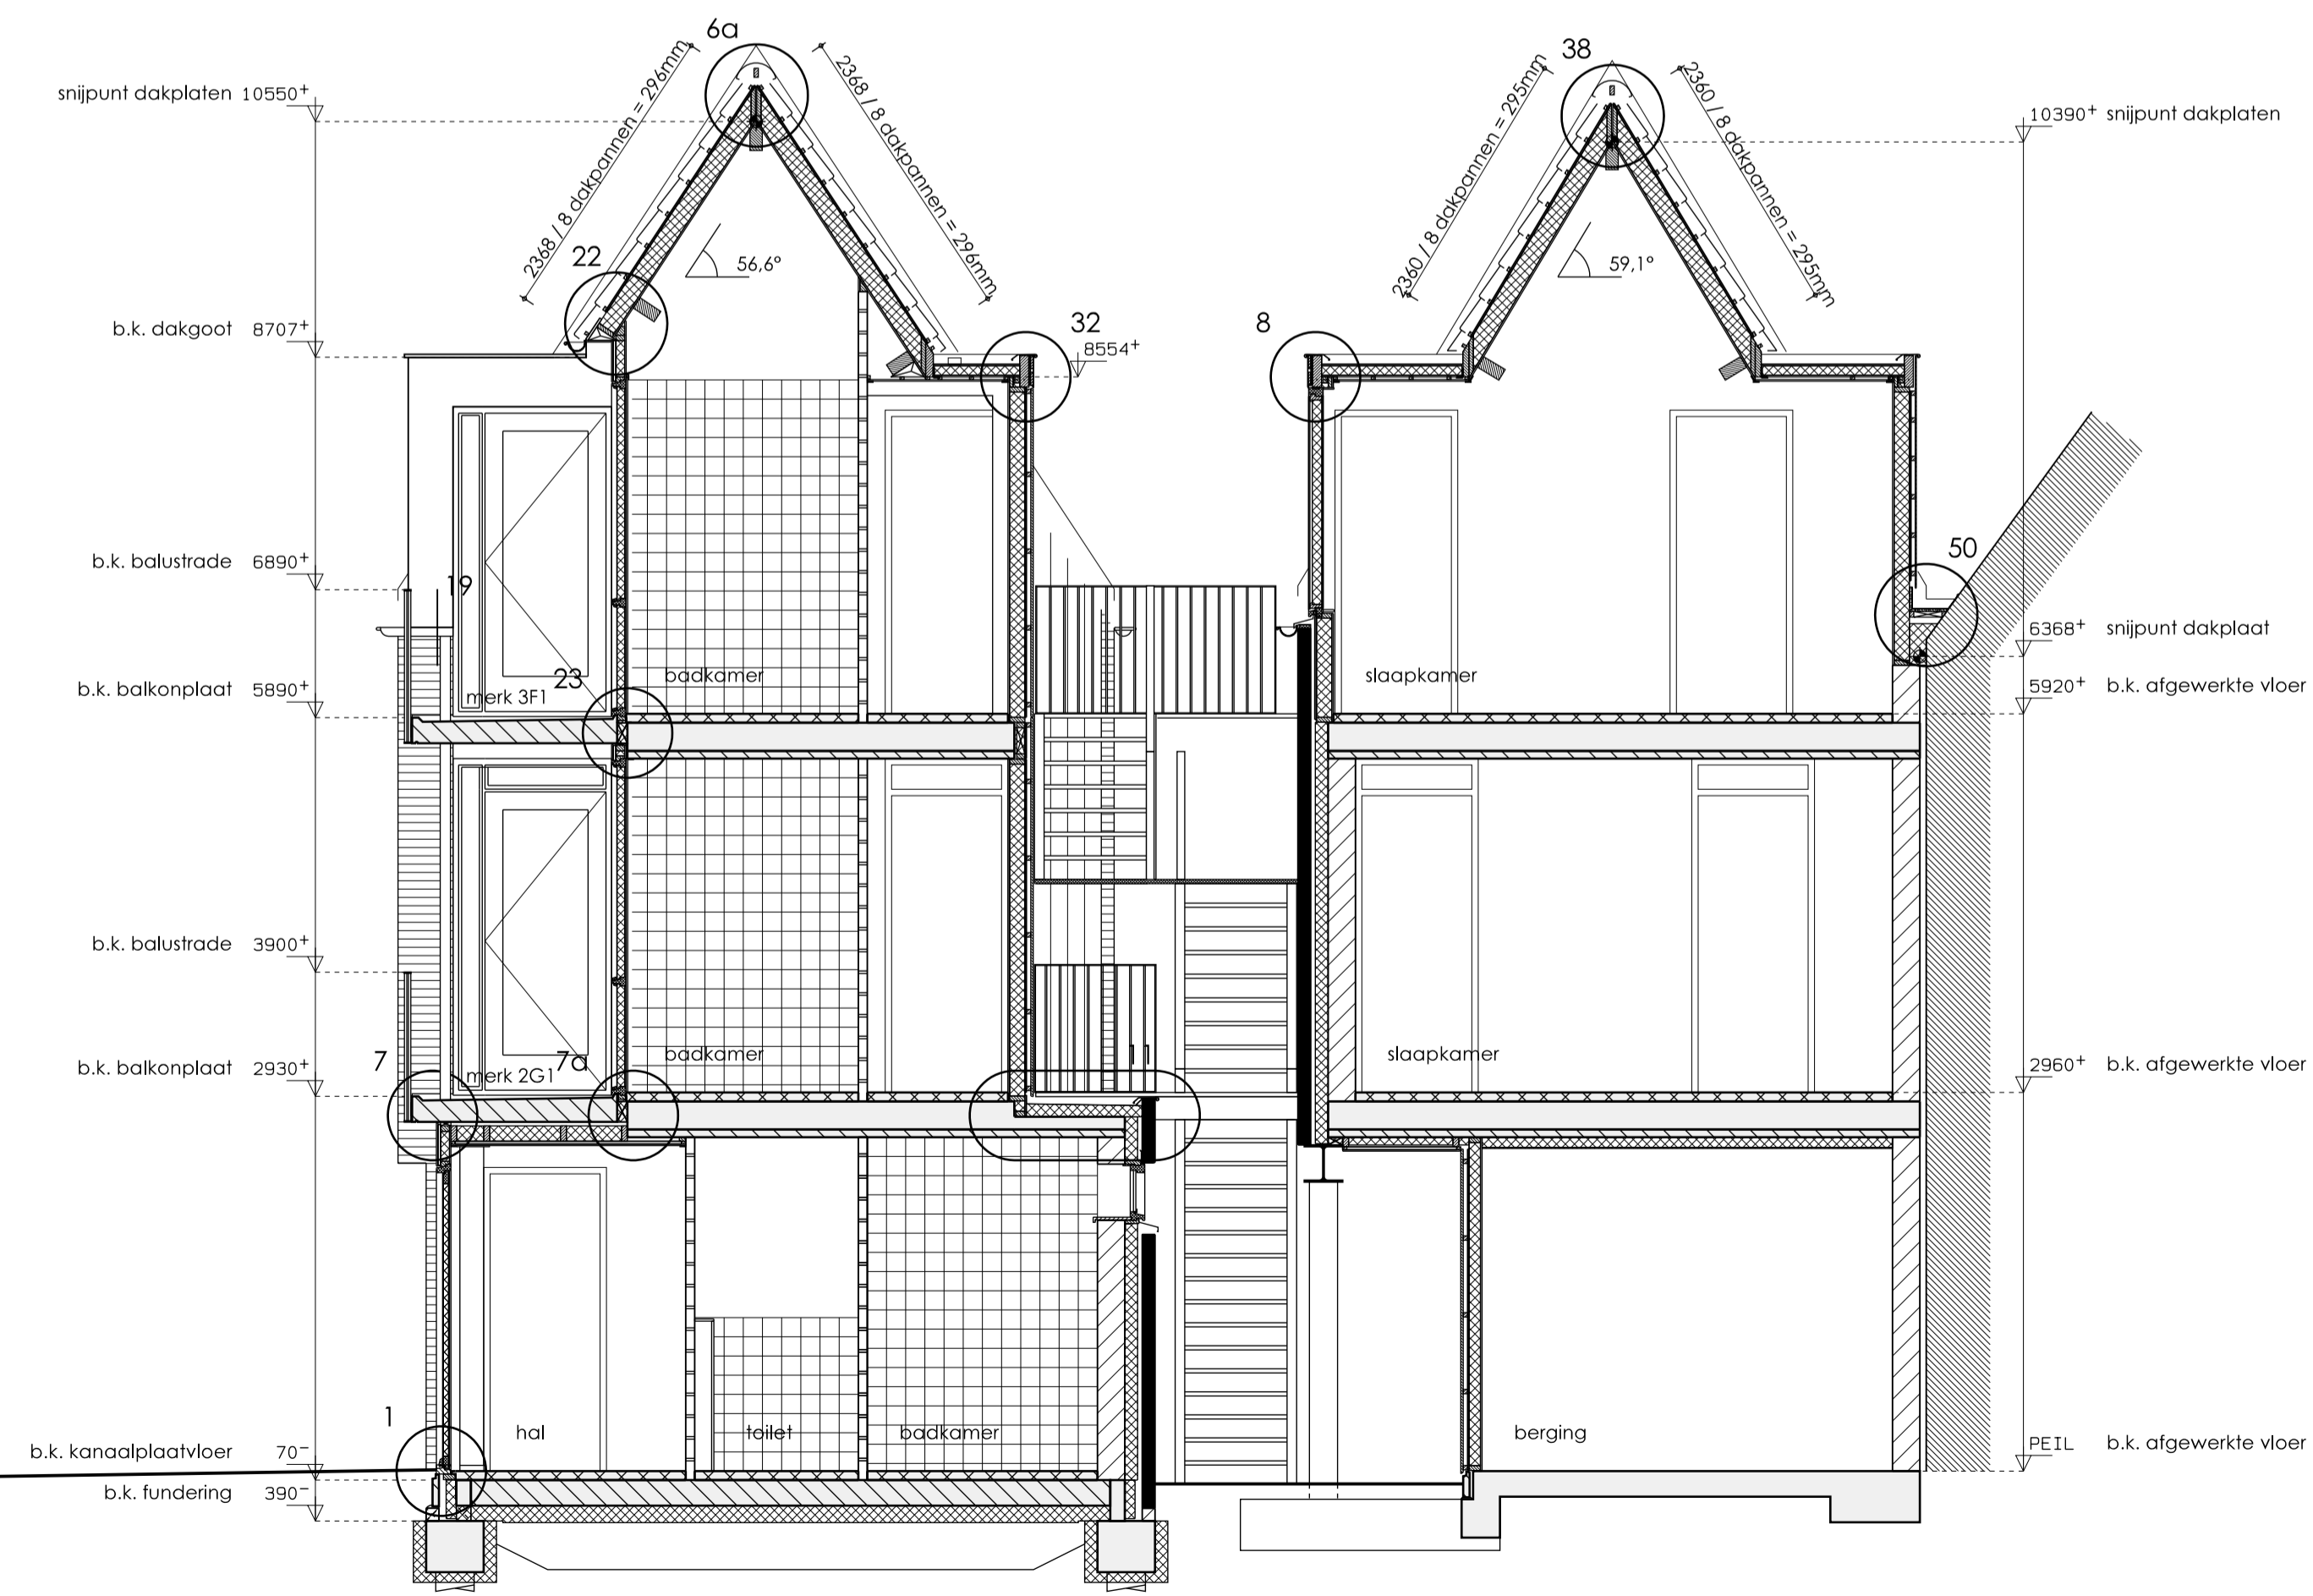

doorsnede C-C

- renvooi:
- baksteen
 - isolatie
 - kalkzandsteen
 - lichte scheidingswand
 - cementdekplaat
 - breedplaatvloer
 - kanaalplaatvloer (dwarsdoorsnede)
 - kanaalplaatvloer (langsdoorsnede)

DE VELDE
ARCHITECTEN

Marktgang 6
Postbus 498
8260 AL Kampen
T 038 332 62 86
F 038 331 75 26
E info@develde.nl
I www.develde.nl

De Velde
Architecten, B.V.
Lid BNA

Aannemersbedrijf Opdrachtgever

Lans

De Zande 8
8278 AJ Kamperveen
038 - 363 62 45 T

038H

Appartementen Muntplein, Projectnummer
Kampen, project
uitvoering fase
Henk de Velde architect
Jan Polinder projectleider

U.07

doorsnede A-A, B-B, C-C Tekeningnummer
onderwerp

1:50 schaal
21.04.2009 datum

21.04.2009 Laatste wijziging