


renvooi bouwkundig

- █ baksteen
- ▨ isolatie
- ▧ kalkzandsteen
- ▩ lichte scheidingswand
- * deur met bovenlicht
- cil cilinderslot
- d+n dag-/nachtschroot
- ls loopstap
- vb vrij-bezetstap

renvooi installaties

- C enkele wandcontactdoos
- C dubbele wandcontactdoos
- C vk 2200+ wandcontactdoos tbv wasemkap op 2200+
- C kk 600+ wandcontactdoos tbv koelkast op 600+
- C wa wandcontactdoos tbv wasautomaat
- C mv wandcontactdoos tbv mechanische ventilator
- C cv wandcontactdoos tbv cv-ketel
- caa aansluitpunt tbv centrale antenne-installatie
- tel aansluitpunt tbv telefooninstallatie
- th aansluitpunt tbv thermostat
- wd aansluitpunt tbv wasdroger (onbedraad)
- vw aansluitpunt tbv vaatwasser (onbedraad)
- baal aansluitpunt tbv boiler (onbedraad)
- ⊗ enkele schakelaar
- ⊗ dubbele schakelaar
- ⊙ platfandlichtpunt
- ⊙ wandlichtpunt
- ⊙ rookmelder
- ⊙ bedrukker
- ⊙ beller
- ⊙ intercom
- ▼ afzuigpunt mechanische ventilatie
- ▭ radiator

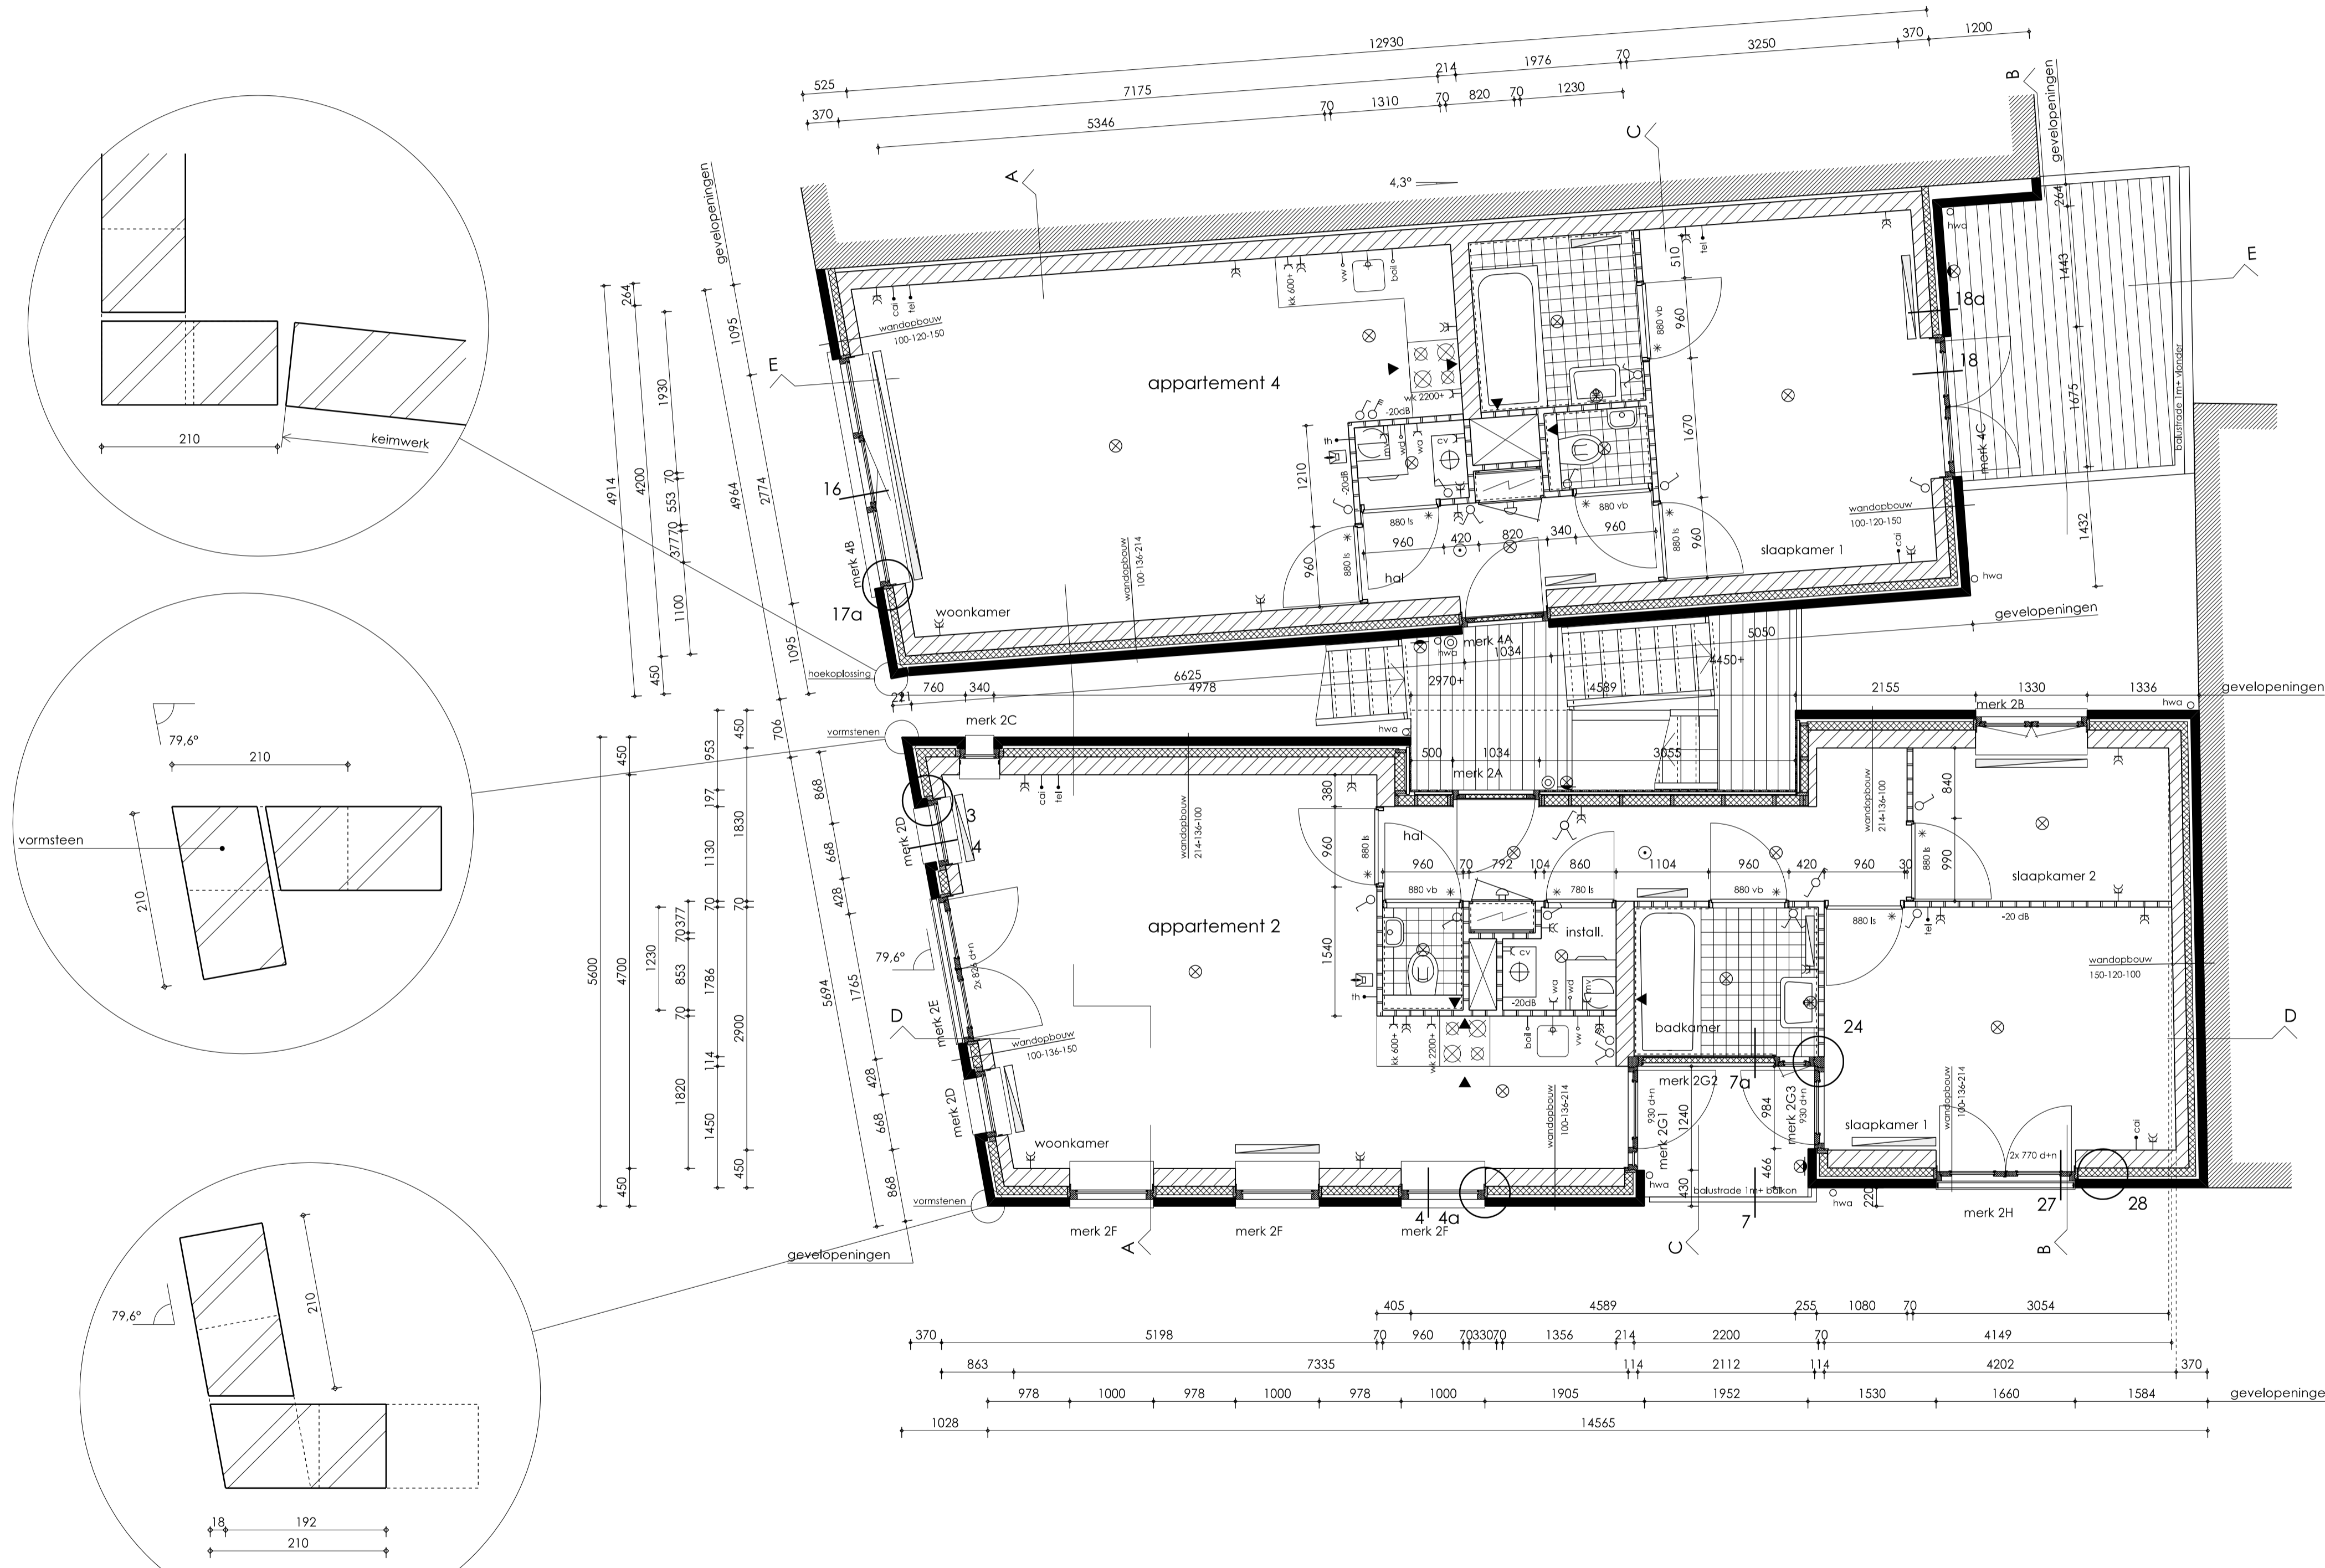

DE VELDE
ARCHITECTEN

Marktgang 6
Postbus 498
8260 AL Kampen
T 038 332 62 86
F 038 331 75 26
E info@develde.nl
I www.develde.nl

De Velde
Architecten, B.V.
Lid BNA

Aannemersbedrijf Opdrachtgever

Lans

De Zande 8
8278 AJ Kamperveen
038 - 363 62 45 T

038H Projectnummer

Appartementen Muntplein, project

Kampen, fase

uitvoering architect
Henk de Velde projectleider
Jan Polinder

U.03 Tekeningnummer

1e verdieping onderwerp

1:50 schaal

21.04.2009 datum

21.04.2009 Laatste wijziging